



01 PLANTA PRIMER PISO
ESCALA 1:50

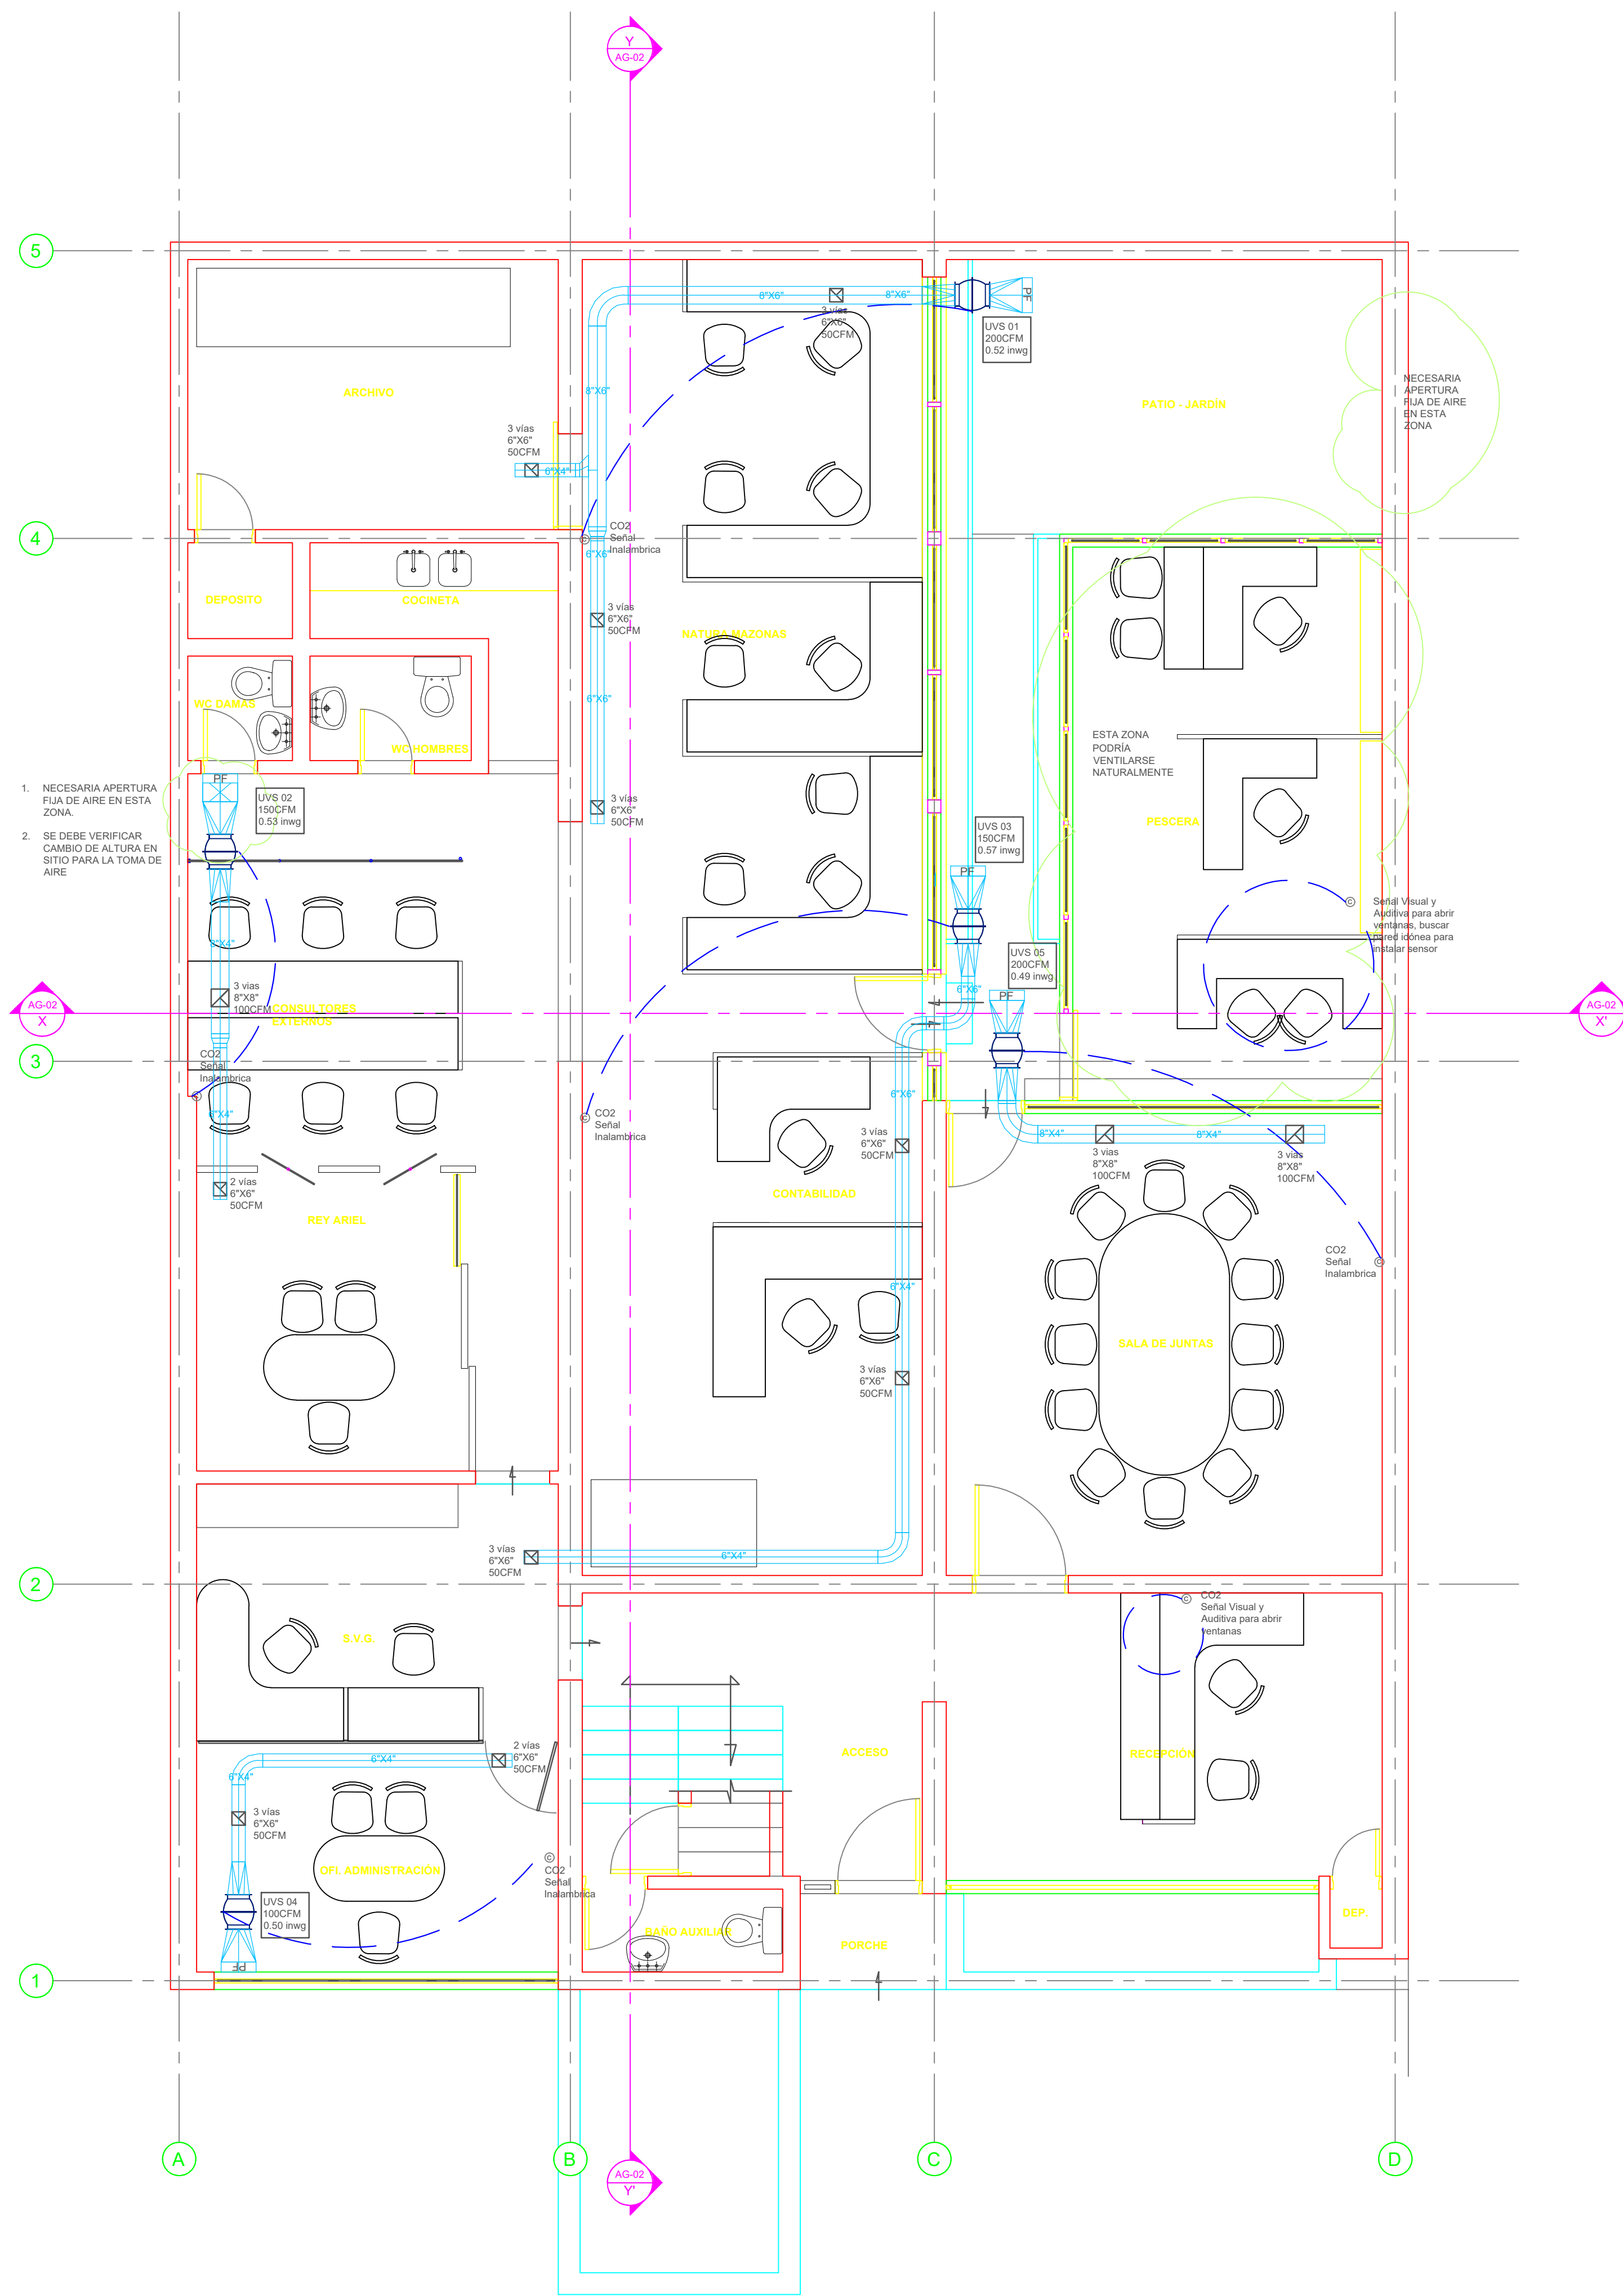

1. NECESARIA APERTURA FUJA DE AIRE EN ESTA ZONA.
2. SE DEBE VERIFICAR CAMBIO DE ALTURA EN SITIO PARA LA TOMA DE AIRE.

02 PLANTA SEGUNDO PISO
ESCALA 1:50

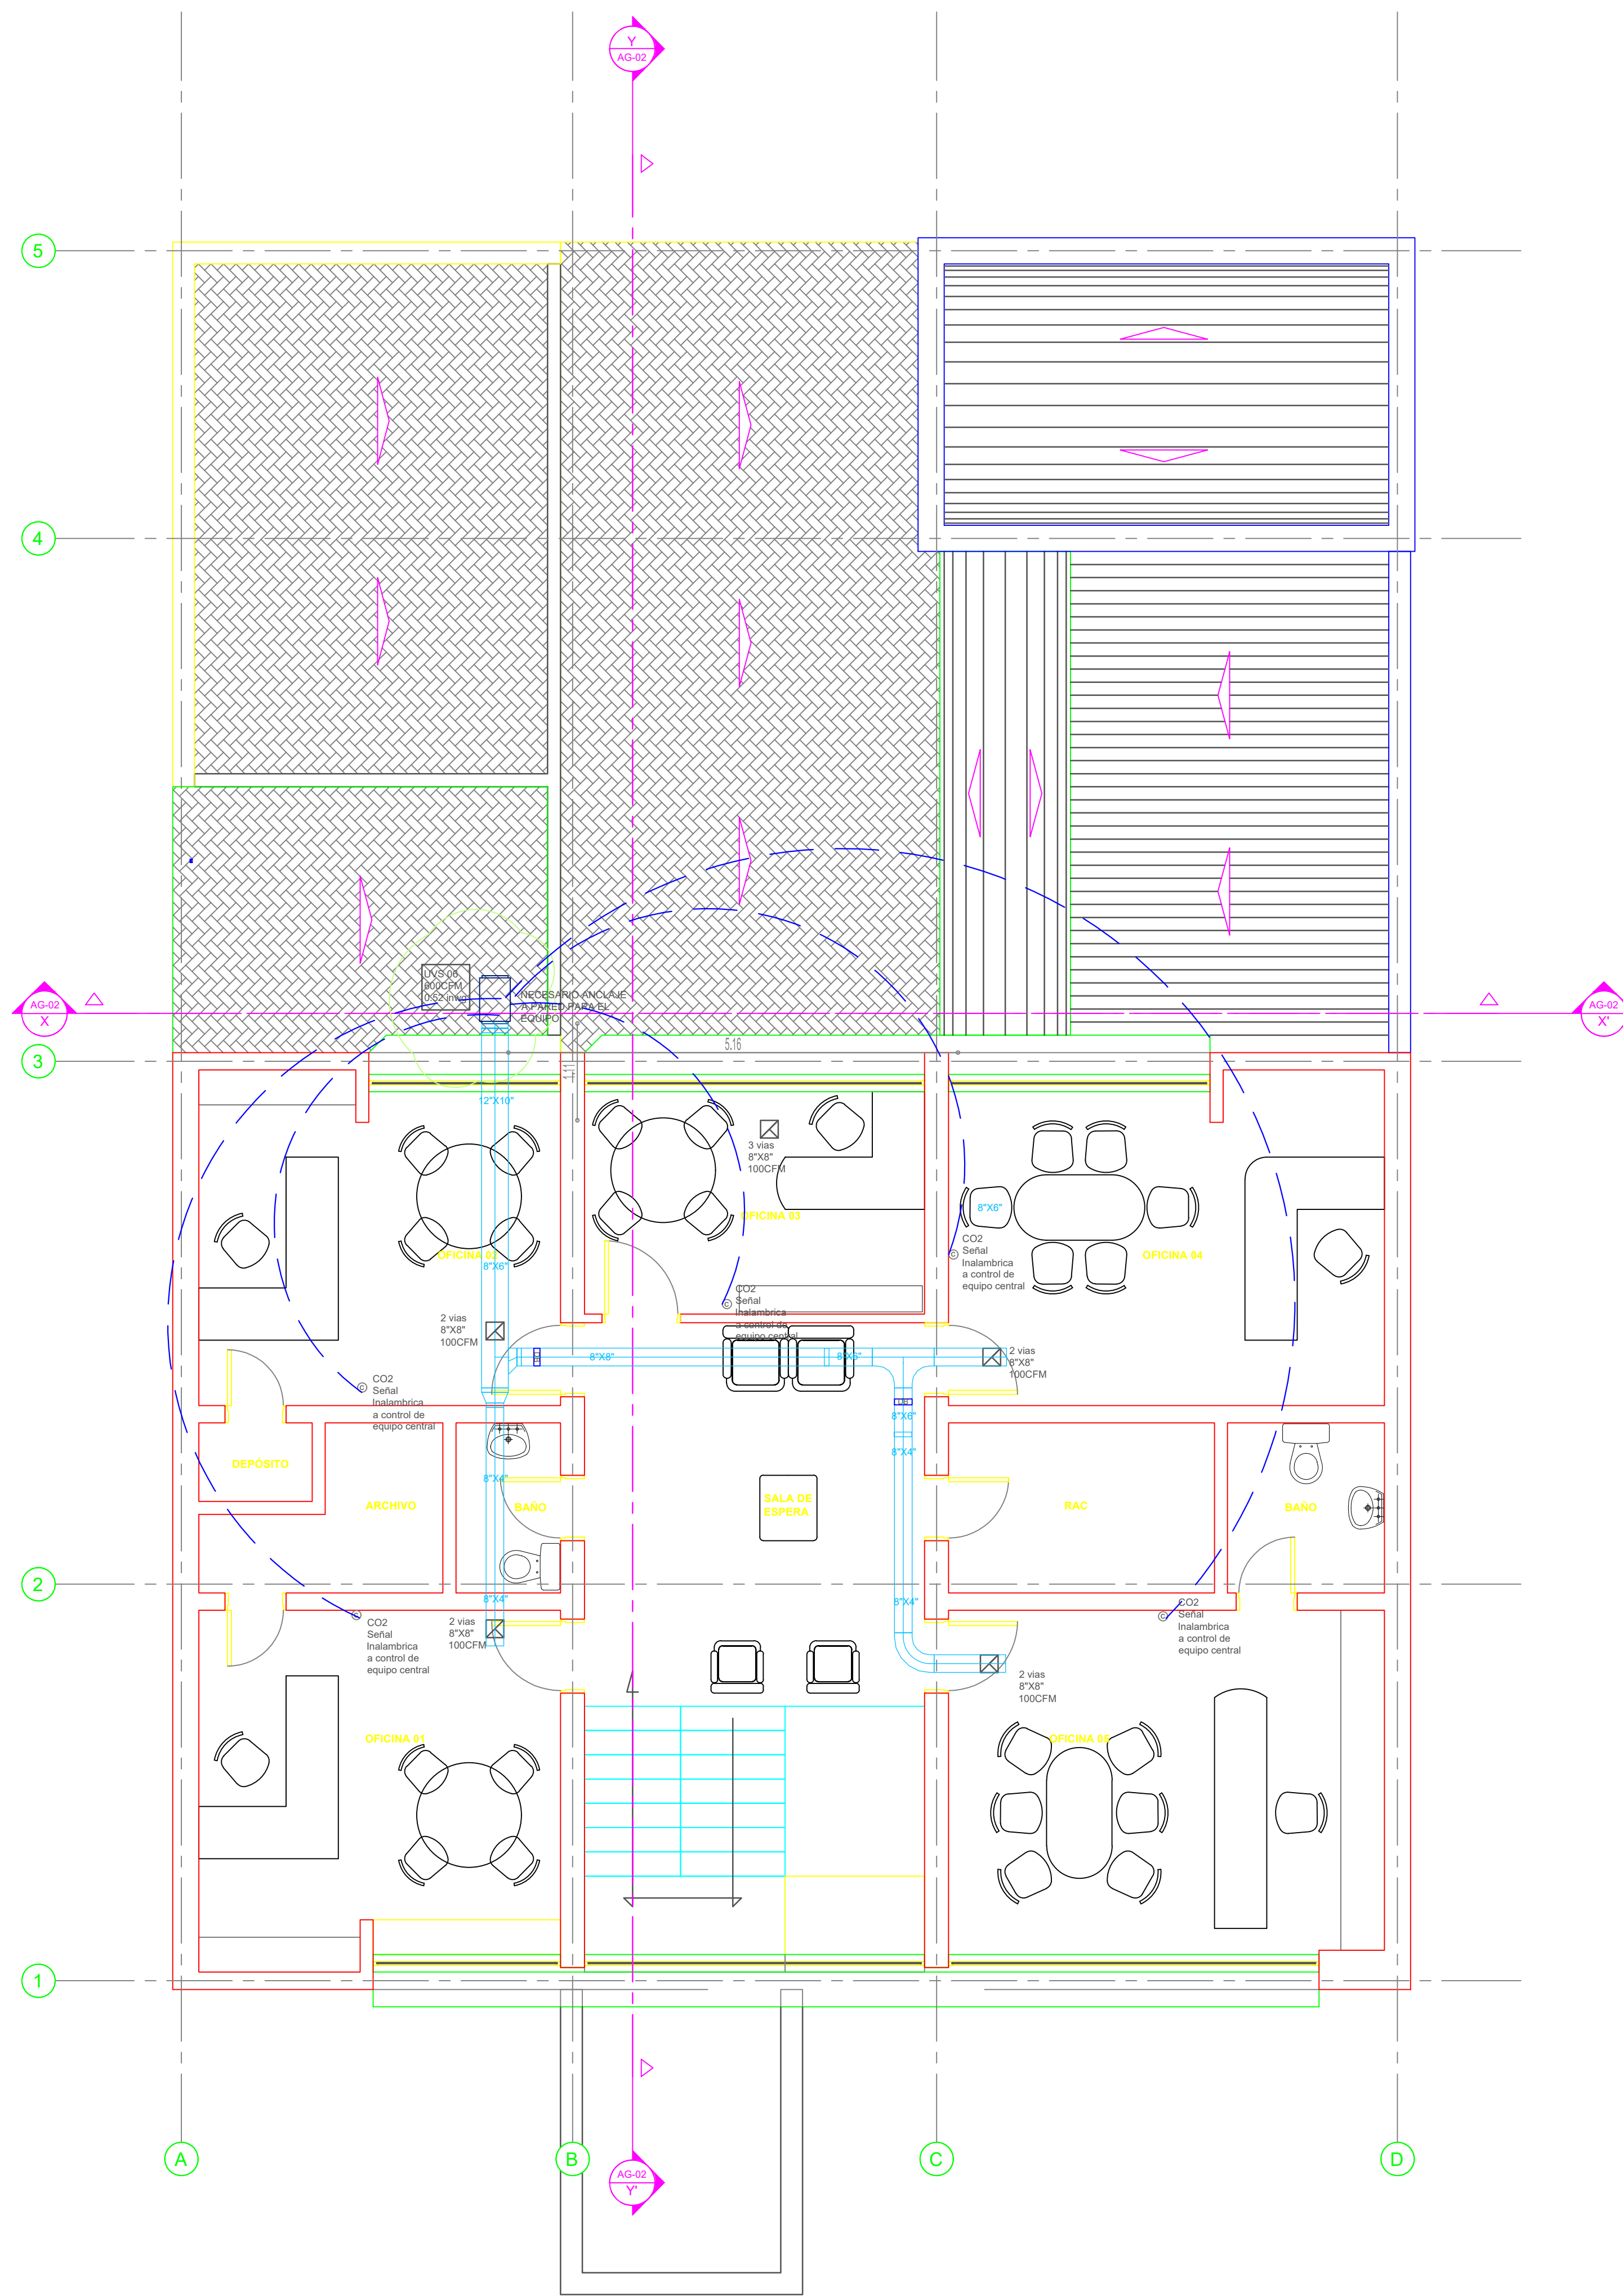

HV-001
VERSION 01



GREEN LOOP
SUSTAINABLE
ARCHITECTURE AND
ENGINEERING LTDA.
Cra. 43A N. 6A-113 DE 561
BLO. 11-423300
Medellin - Colombia

PROYECTO:



CONTIENE:

DISEÑO
SISTEMA
VENTILACIÓN
MECÁNICA

ESCALA: INDICADAS

ARCHIVO: CI - DI - HVAC - 001

FECHA: 21-08-2020 DIBUJO: R.G.

ARQUITECTO:



REVISION POR GREEN LOOP:

COORDINADOR DE PROYECTO:

PAOLA PEREZ

DIRECTOR DE INGENIERIA:

INGENIERO DE PROYECTO:

ROMARIO GOMEZ MOTTA

DEPARTAMENTO DE PRESUPUESTOS

CONSTRUCTOR RESPONSABLE

MODIFICACIONES

Ver Fecha Observaciones

01 21-08-2020 EMISION INICIAL

Este plano anula al anterior a partir de:

EMISION INICIAL

COORDINACION

HV-001
VERSION 01